

11. Document resum

(Compliment de l'art.8.5 Segon del Decret Legislatiu 1/2010, de 3 d'agost, pel qual s'aprova el text refós de la Llei d'Urbanisme).

11.1 Resum de l'abast de les determinacions d'aquest Pla de millora urbana PMU-1 "Antiga Caserna" de Ciutadilla


L'abast dels aspectes definits per la proposta és el següent:

- Ordenar l'àmbit segons les diferents qualificacions de zona i sistemes respectant, en lo substancial, l'esquema viari indicatiu del planejament general, així com la ubicació de la superfície d'equipament situada de forma discontinua vora l'esglèsia de Sant Miquel. La resta de superfície d'equipaments i zona verda es situen de forma agrupada, vora l'edifici de la caserna i formant un parc-mirador al sud de l'àmbit, respectivament.

- Definir una única subzona edificable per la superfície susceptible d'aprofitament privat, inclosa dins la Zona urbà tradicional, clau 2, anomenada Subzona Urbà tradicional d'ampliació, clau 2d, i establir per ella uns paràmetres urbanístics respectuosos amb la tipologia de l'entorn pero volumetricament poc rígids.

11.2 Plànol de delimitació dels àmbits subjectes a suspensió de llicències.

El plànol d'identificació de l'àmbit subjecte a suspensió de llicències s'adjunta en el full següent.

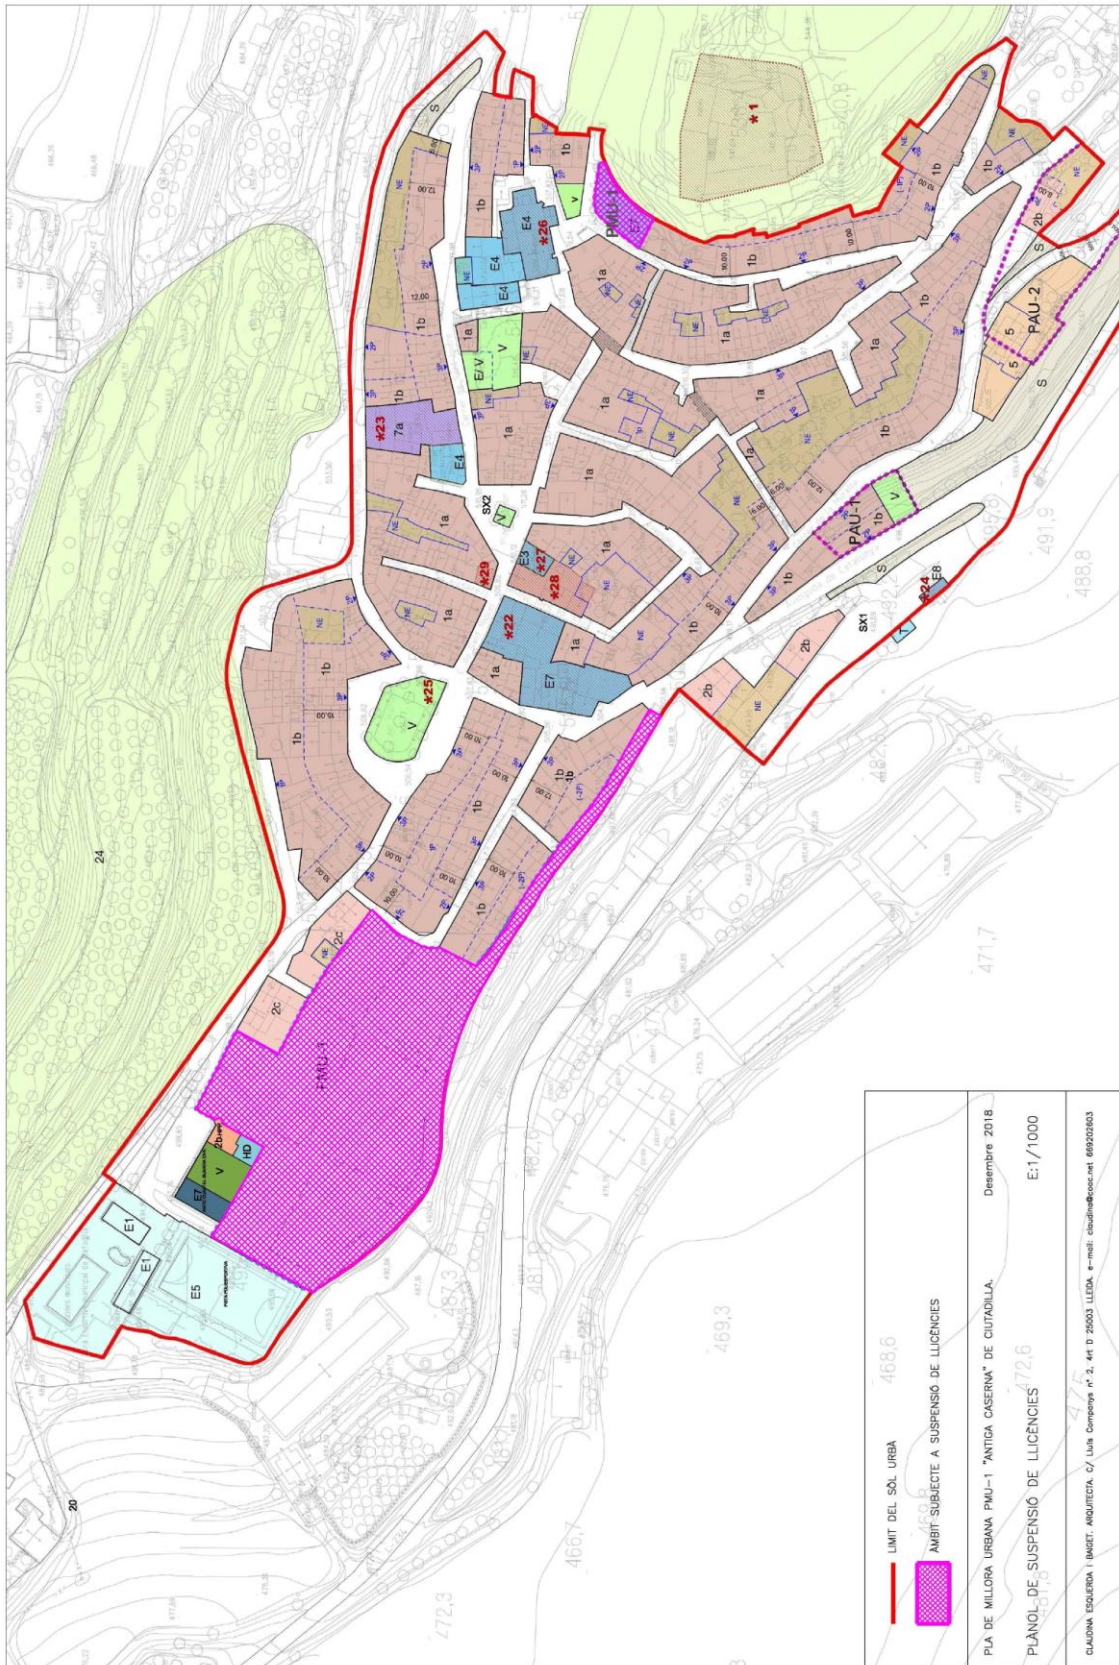

<p>— LIMIT DEL SÒL URBÀ 468,6</p> <p>AMBIT SUBJECTE A SUSPENSIÓ DE LICÈNCIES</p>	<p>Desembre 2018</p>
<p>PLA DE MILLORA URBANA PMU-1 "ANTIGA CASERNA" DE CIUTADILLA.</p>	<p>E:1/1000</p>
<p>PLANOI DE SUSPENSIÓ DE LICÈNCIES</p>	<p>CLAUDINA ESQUERDA I BAIGET. ARQUITECTA. C/ Lluís Companys n.º 2, 4t D 25003 LLEIDA. e-mail: claudina@baiget.com</p>

PLA DE MILLORA URBANA PMU-1 DE CIUTADILLA

CLAUDINA ESQUERDA I BAIGET. ARQUITECTE. C/Lluís Companys 2, 4t D 25003 Telef.669202603 / 973266382